



LA SOUTERRAINE
ENGAGÉE PAR NATURE

ARRÊTÉ DU MAIRE

LE MAIRE DE LA SOUTERRAINE

- VU** la loi n° 82-213 du 02 mars 1982 relative aux droits et libertés des communes, départements et des régions et complétée par les lois 82-623 du 22 juillet 1982 et 83-8 du 7 janvier 1983 ;
- VU** le Code général des collectivités territoriales et notamment les articles L2213.1 à L2213.06 relatifs aux pouvoirs de police et de la circulation des Maires ;
- VU** le Code de la Route 1^{ère} et 2^{ème} partie et notamment l'article R411-8 définissant les pouvoirs de police des Maires ;
- VU** l'instruction interministérielle sur la signalisation routière (livre1) approuvée par l'arrêté interministériel du 07 juin 1977 modifié ;
- VU** la demande présentée par Monsieur ESTEVE Stéphane représentant INEO - 1 rue de l'Artisanat - ZA Les Bardys - 87480 SAINT PRIEST TAURION, à l'effet d'obtenir l'autorisation d'effectuer des travaux de confection d'une tranchée pour la pose de fourreau et de déroulage de câble d'éclairage, rue du Coq, du lundi 13 février à 8 h 00 au vendredi 03 mars 2023 à 17 h 00.

CONSIDERANT que ces travaux ne doivent pas porter atteinte à la sécurité de la voie publique et qu'ils nécessitent la mise en place d'une réglementation de la circulation et du stationnement.

ARRETE

- Article 1 :** Les travaux décrits dans la demande susvisée sont autorisés sous réserve du respect des conditions suivantes :
- Article 2 :** Pendant la durée des travaux, le stationnement sera interdit sur une partie du parking de l'ancienne mairie et la circulation sera alternée par panneaux rue du Coq (plan ci-joint).
- Article 3 :** Le présent arrêté sera publié et affiché par le demandeur conformément à la réglementation en vigueur.
- Article 4 :** Le présent arrêté pourra faire l'objet d'un recours contentieux devant le Tribunal Administratif de Limoges dans un délai de 2 mois à compter de sa date de notification ou publication.
- Article 5 :** Toutes les signalisations et pré-signalisations réglementaires seront mises en place par le demandeur et sous sa responsabilité, conformément à la réglementation en vigueur.
- Article 6 :** Madame La Lieutenant de la communauté de Brigade de Gendarmerie et Monsieur le Maire, sont chargés, chacun en ce qui le concerne de l'exécution du présent arrêté.

Fait en Mairie de LA SOUTERRAINE, le dix-neuf janvier deux mille vingt-trois.

Destinataires :

- Monsieur Le Maire de La Souterraine,
- Madame La Lieutenant de la communauté de Brigade de Gendarmerie de La Souterraine,
- INEO, Monsieur ESTEVE Stéphane.



Le Maire,


Étienne LEJEUNE

Place

Stationnement interdit
Filderstadt
Escalier alignée.



Impasse

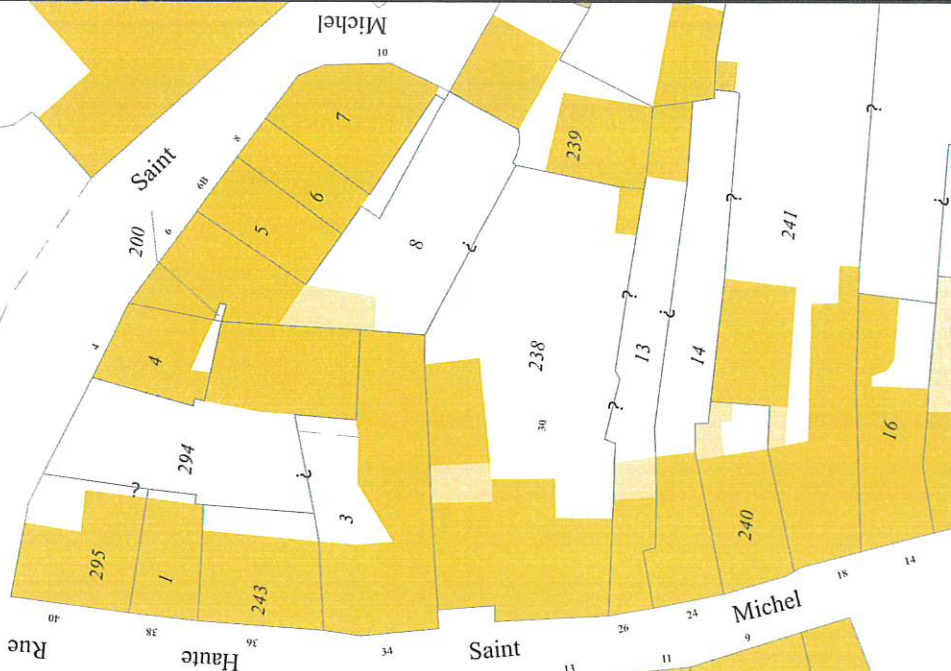

Rue Haute

Saint


Saint

Michel



1:750

Place du Dr E Parrain

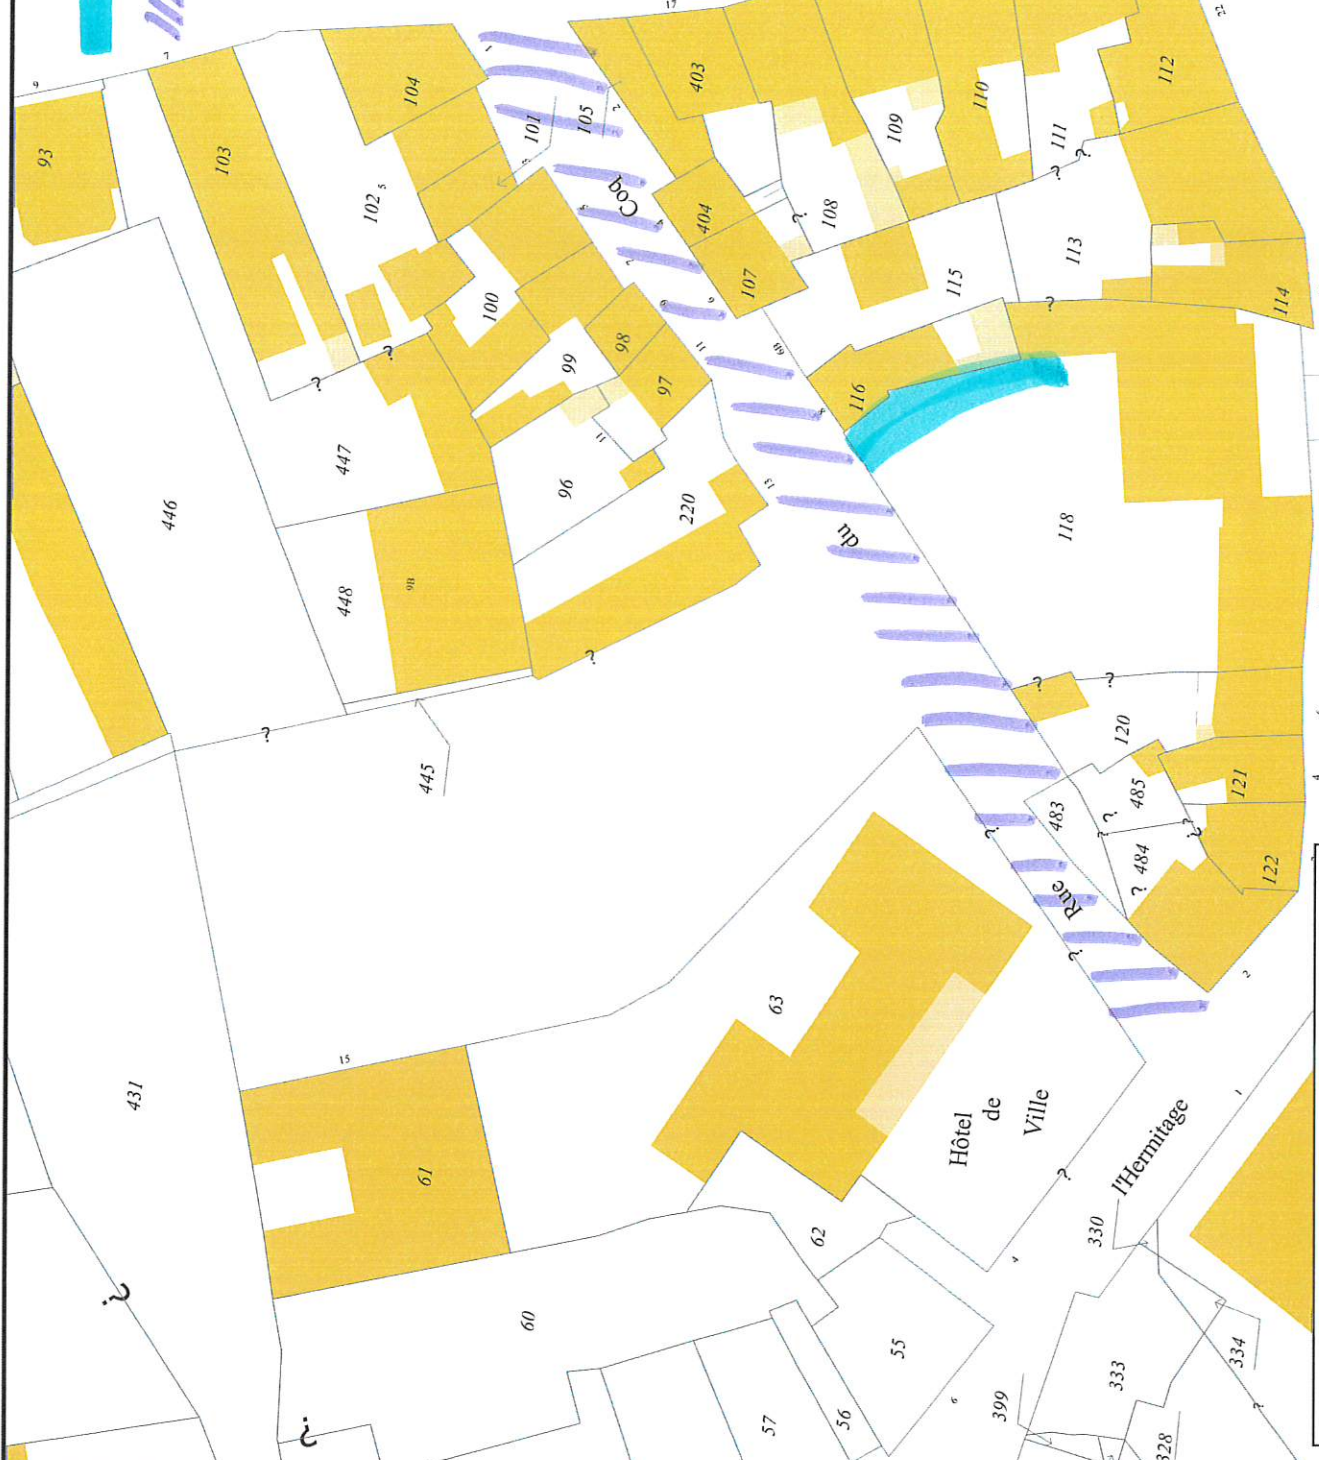

Hôtel de Ville

Rue de l'Hermitage

Source : Cadastre
Plan délivré par la commune de La Souterraine
19 / 01 / / 2023
Pour information document non contractuel