



**LA SOUTERRAINE**  
ENGAGÉE PAR NATURE

## ARRÊTÉ DU MAIRE PERMIS DE STATIONNEMENT

### LE MAIRE DE LA SOUTERRAINE

- VU** la loi n° 82-213 du 02 mars 1982 relative aux droits et libertés des communes, départements et des régions et complétée par les lois 82-623 du 22 juillet 1982 et 83-8 du 7 janvier 1983 ;
- VU** le Code général des collectivités territoriales et notamment les articles L2213.1 à L2213.06 relatifs aux pouvoirs de police et de la circulation des Maires ;
- VU** le Code de la Route 1<sup>ère</sup> et 2<sup>ème</sup> partie et notamment l'article R411-8 définissant les pouvoirs de police des Maires ;
- VU** l'instruction interministérielle sur la signalisation routière (livre1) approuvée par l'arrêté interministériel du 07 juin 1977 modifié ;
- VU** la demande présentée par Monsieur MISSOU Philippe représentant NET PLUS - ZI Nord Galaxie 37 rue Barthélémy Thimonnier - 87280 LIMOGES, à l'effet d'obtenir l'autorisation de réglementer le stationnement Place Joachim Du Chalard ainsi qu'au Complexe Sportif la Parondelle, afin de réaliser des travaux de vitrerie, du mardi 28 mars au jeudi 30 mars 2023 de 8 h 00 à 19 h 00.

**CONSIDERANT** que ces travaux ne doivent pas porter atteinte à la sécurité de la voie publique et qu'ils nécessitent la mise en place d'une réglementation du stationnement.

### ARRETE

- Article 1 :** Les travaux décrits dans la demande susvisée sont autorisés sous réserve du respect des conditions suivantes :
- Article 2 :** Pendant la durée des travaux de vitrerie, le stationnement sera interdit selon les plans ci-joints.
- Article 3 :** La mise en place et la maintenance de la signalisation sont à la charge et sous la responsabilité du demandeur. Ce dernier devra impérativement mettre en place 24 h au préalable un avis d'interdiction de stationner (cf. modèle joint).
- Article 4 :** Le présent arrêté pourra faire l'objet d'un recours contentieux devant le Tribunal Administratif de Limoges dans un délai de 2 mois à compter de sa date de notification ou publication.
- Article 5 :** Toutes les signalisations et pré-signalisations réglementaires seront mises en place par le demandeur et sous sa responsabilité, conformément à la réglementation en vigueur.
- Article 6 :** Madame La Lieutenante de la communauté de Brigade de Gendarmerie et Monsieur le Maire, sont chargés, chacun en ce qui le concerne de l'exécution du présent arrêté.

Fait en Mairie de LA SOUTERRAINE, le vingt-trois mars deux mille vingt-trois.


**Destinataires :**

- Monsieur Le Maire de La Souterraine,
- Madame La Lieutenante de la communauté de Brigade de Gendarmerie de La Souterraine,
- Monsieur MISSOU Philippe, NET PLUS




Le Maire,

Etienne LEJEUNE

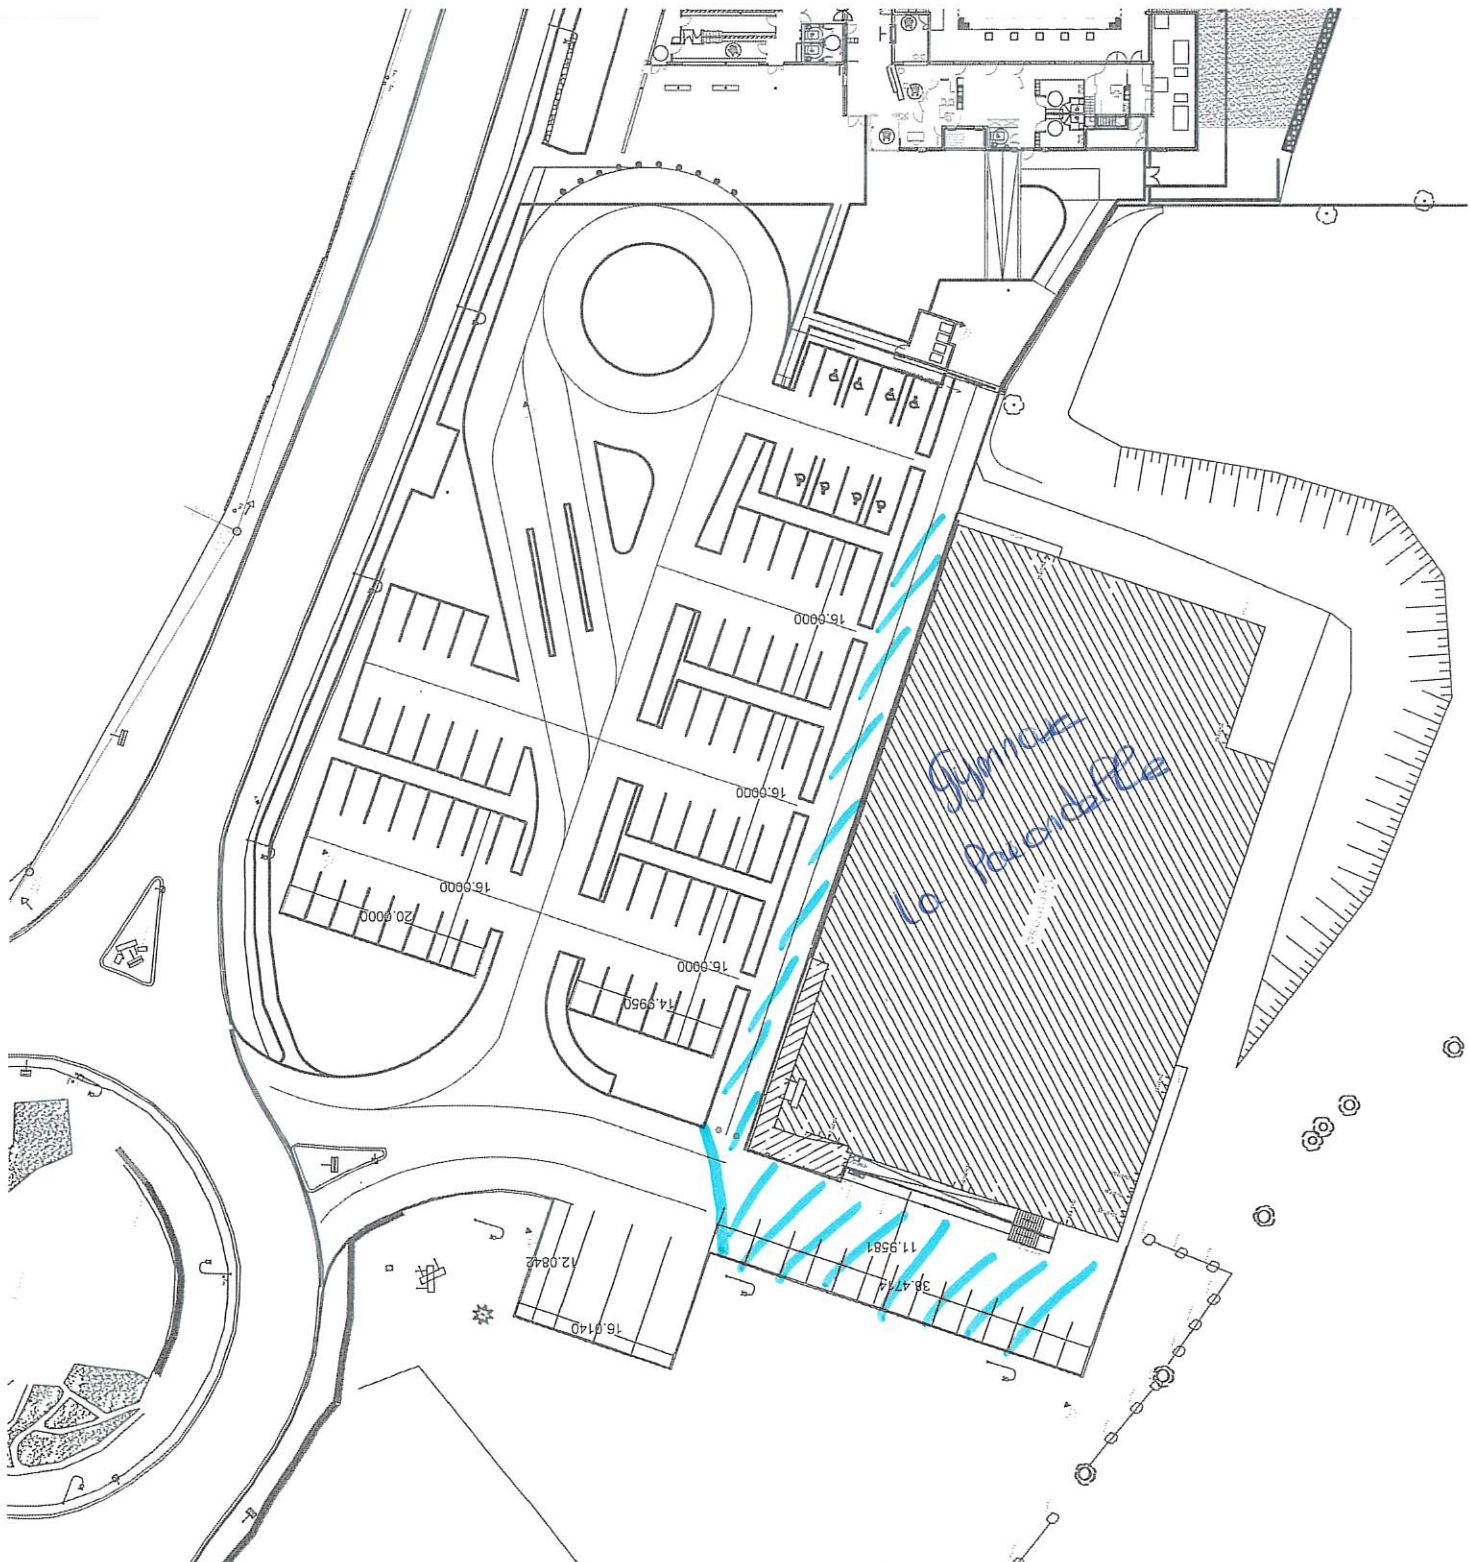

/// Emprise travaux de voirie

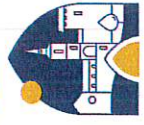

**LA SOUTERRAINE**  
ENGAGÉE PAR NATURE

*Enquête des travaux urbains  
Étatement interdit*

1:1 000

Source : Cadastre  
Plan délivré par la commune de La Souterraine  
22 / 03 / 2023  
Pour information document non contractuel