



**LA SOUTERRAINE**  
ENGAGÉE PAR NATURE

## ARRÊTÉ DU MAIRE

### LE MAIRE DE LA SOUTERRAINE

- VU** le Code Général des Collectivités Territoriales et notamment les articles L2211.1 et suivants,
- VU** le Code de la Route et notamment les articles R44 et 225,
- VU** l'arrêté Ministériel du 24 Novembre 1967 sur la signalisation des routes, autoroutes, modifié et complété,
- VU** l'article R.610-5 du code pénal,
- VU** la demande présentée par la société SPIE - représentée par Monsieur COUTY Alain Avenue Emile Genevoix - 23800 DUN LE PALESTEL, à l'effet d'obtenir l'autorisation d'effectuer des travaux d'enfouissement de réseaux, rue Fernand Villard, du lundi 10 juillet 2023 à 08 h 00 au vendredi 11 août 2023 à 18 h 00.

**CONSIDERANT** que ces travaux ne doivent pas porter atteinte à la sécurité de la voie publique et qu'ils nécessitent la mise en place d'une réglementation de la circulation et du stationnement.

### ARRETE

- Article 1 :** Les travaux décrits dans la demande susvisée sont autorisés sous réserve du respect des prescriptions suivantes :
- Article 2 :** Pendant la durée du chantier, la circulation (sauf riverains) et le stationnement seront interdits sur la partie basse de la rue Fernand Villard (plan ci-joint). Les riverains de la rue de la Parondelle emprunteront obligatoirement le boulevard du 8 mai 1945.
- Article 3 :** La mise en place et la maintenance de la signalisation sont à la charge et sous la responsabilité du demandeur. Ce dernier devra impérativement mettre en place 24 h au préalable un avis d'interdiction de stationner (cf. modèle joint).
- Article 4 :** Le présent arrêté pourra faire l'objet d'un recours contentieux devant le Tribunal Administratif de Limoges dans un délai de 2 mois à compter de sa date de notification ou publication.
- Article 5 :** Toutes les signalisations et pré-signalisations réglementaires seront mises en place par le demandeur et sous sa responsabilité, conformément à la réglementation en vigueur.
- Article 6 :** Madame la lieutenant de la Communauté de Brigade de Gendarmerie et Monsieur Le Maire, sont chargés, chacun en ce qui le concerne de l'exécution du présent arrêté.

Fait en Mairie de LA SOUTERRAINE, le vingt-sept juin deux mille vingt-trois.

#### Destinataires :




- *Le Maire de La Souterraine,*
- *Madame la Lieutenant de la Communauté de Brigade de Gendarmerie de La Souterraine,*
- *Entreprise SPIE, Monsieur COUTY Alain.*



Le Maire,

Etienne LEJEUNE

 Emprise des travaux  
circulation et stationnement  
interdits

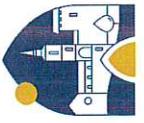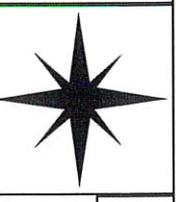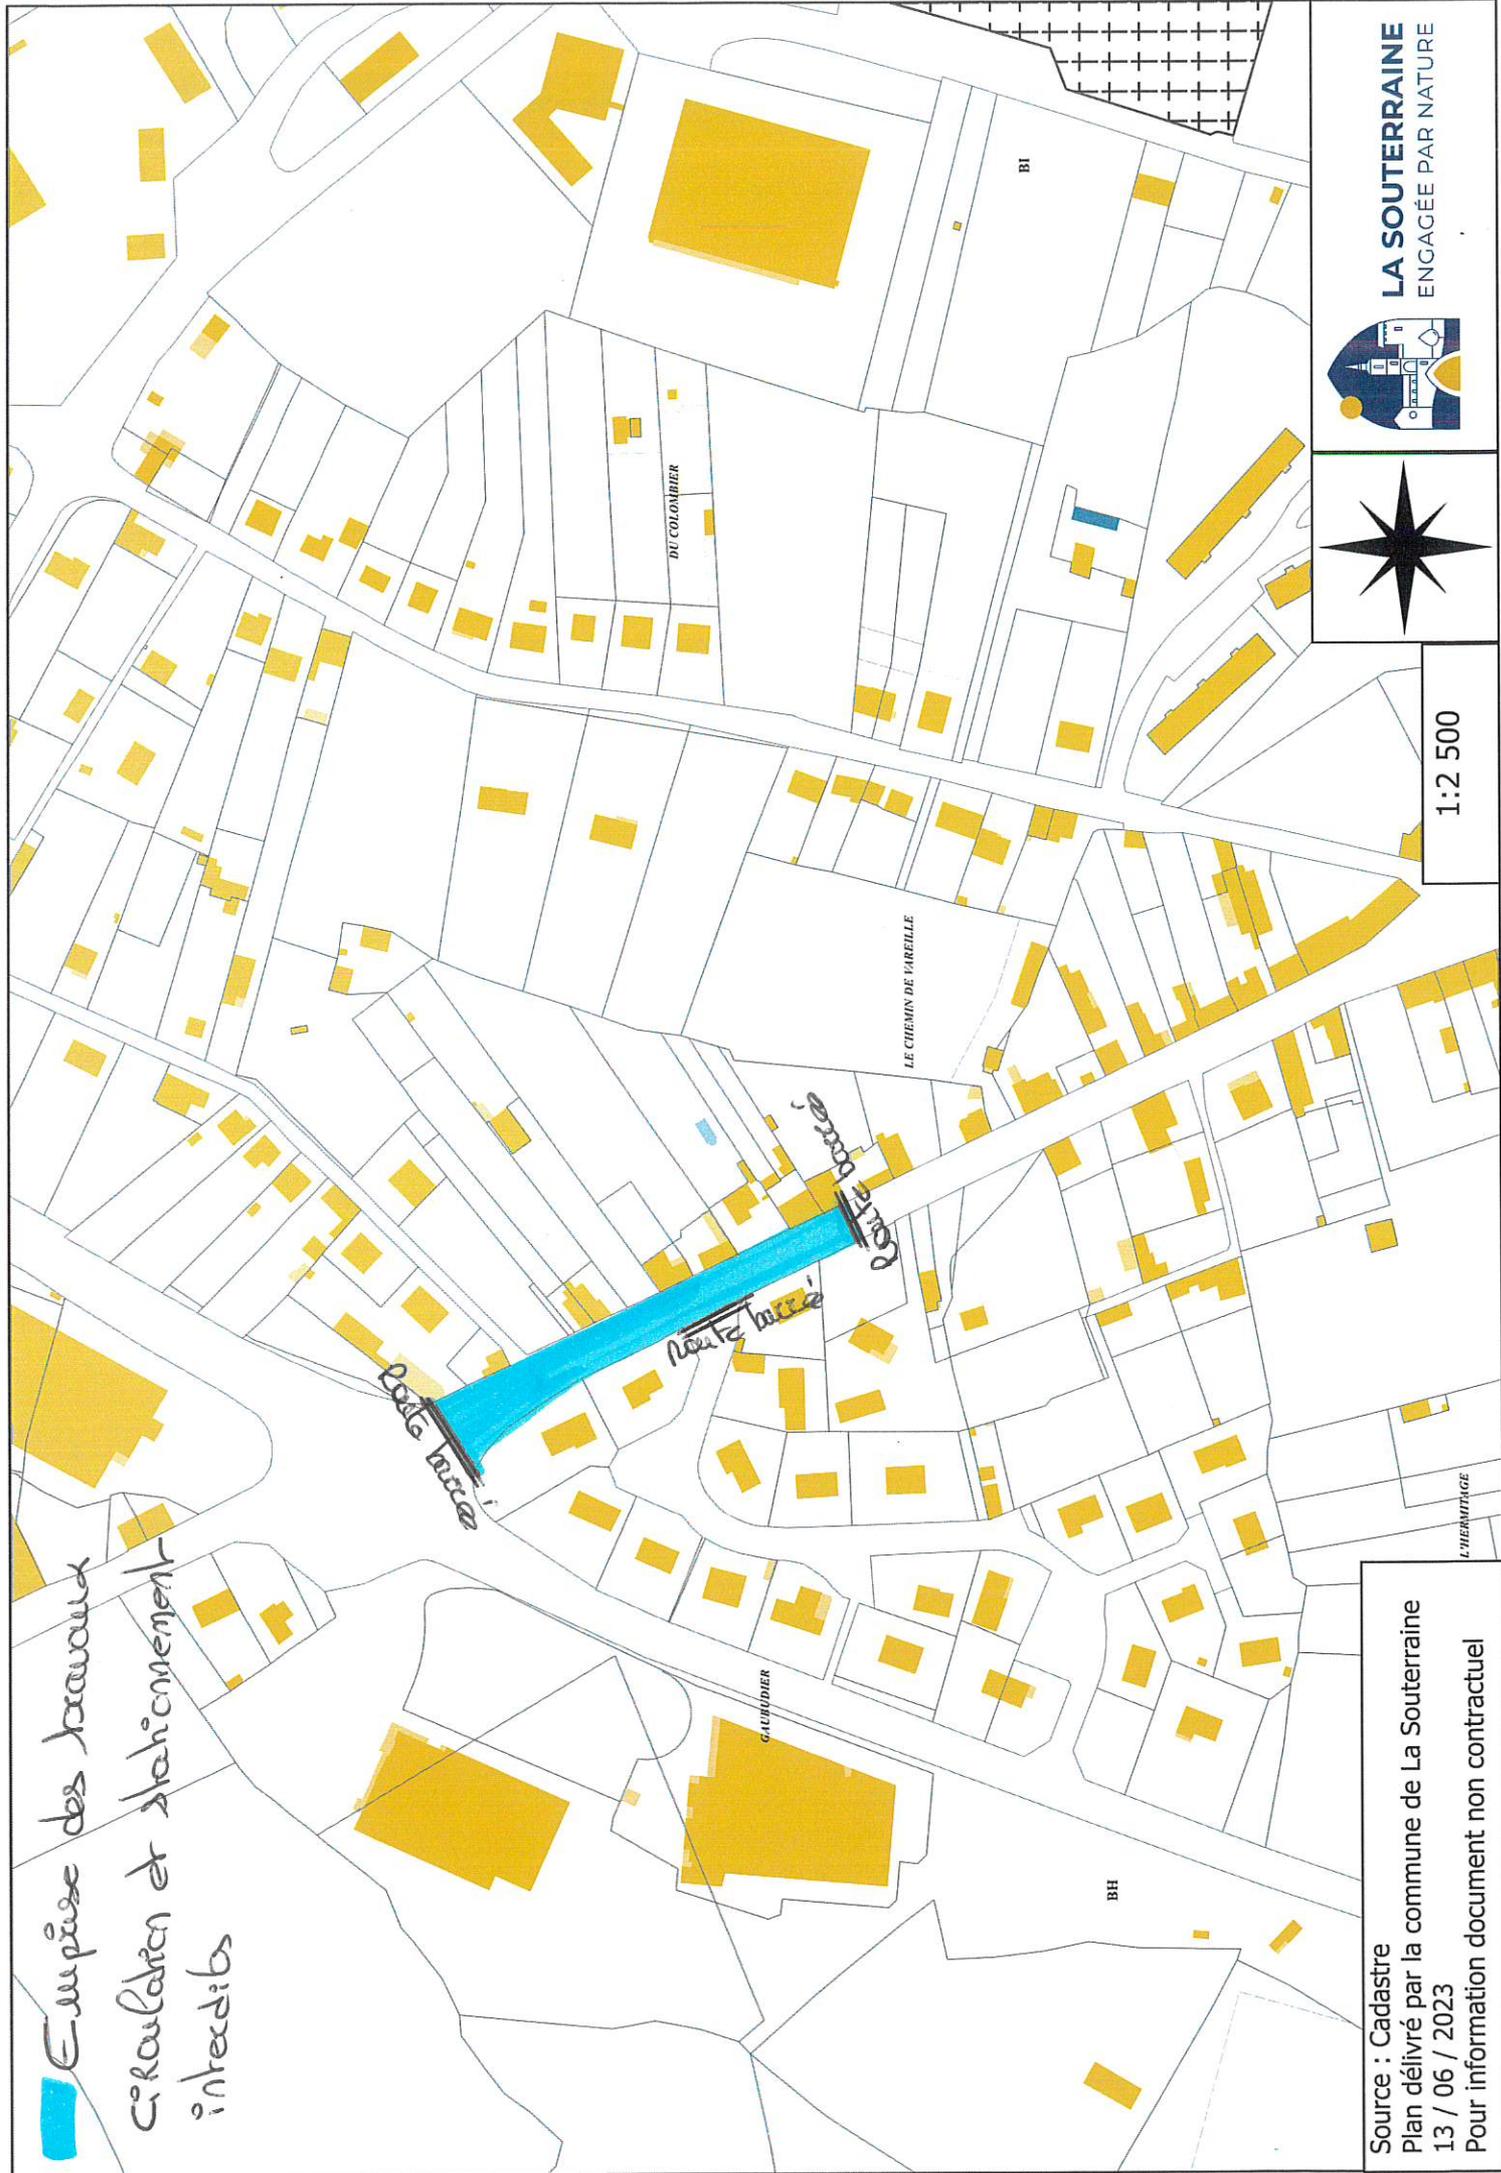

**LA SOUTERRAINE**  
ENGAGÉE PAR NATURE

1:2 500

Source : Cadastre  
Plan délivré par la commune de La Souterraine  
13 / 06 / 2023  
Pour information document non contractuel