



LA SOUTERRAINE
ENGAGÉE PAR NATURE

ARRÊTÉ DU MAIRE

LE MAIRE DE LA SOUTERRAINE

- VU** la loi n° 82-213 du 02 mars 1982 relative aux droits et libertés des communes, départements et des régions et complétée par les lois 82-623 du 22 juillet 1982 et 83-8 du 7 janvier 1983 ;
- VU** le Code général des collectivités territoriales et notamment les articles L2213.1 à L2213.06 relatifs aux pouvoirs de police et de la circulation des Maires ;
- VU** le Code de la Route 1^{ère} et 2^{ème} partie et notamment l'article R411-8 définissant les pouvoirs de police des Maires ;
- VU** l'instruction interministérielle sur la signalisation routière (livre1) approuvée par l'arrêté interministériel du 07 juin 1977 modifié ;
- VU** la demande présentée par Monsieur NOIZAT Thierry représentant l'entreprise NOIZAT ET FILS 37 Route du Cher du Prat - 23000 GUERET, à l'effet d'obtenir l'autorisation d'effectuer des travaux de remplacement d'un tampon et de son cadre sur trottoir, au n°25-29 rue de la Font aux Moines, du lundi 25 septembre 2023 à 8 h 00 au vendredi 06 octobre 2023 à 17 h 00.

CONSIDERANT que ces travaux ne doivent pas porter atteinte à la sécurité de la voie publique et qu'ils nécessitent la mise en place d'une réglementation de la circulation piétonne et du stationnement.

ARRETE

- Article 1 :** Les travaux décrits dans la demande susvisée sont autorisés sous réserve du respect des conditions suivantes :
- Article 2 :** Pendant la durée des travaux, le stationnement sera interdit au droit des travaux, la chaussée sera rétrécie et les piétons devront passer sur le trottoir d'en face (plan joint).
- Article 3 :** Le présent arrêté sera publié et affiché par le demandeur conformément à la réglementation en vigueur.
- Article 4 :** Le présent arrêté pourra faire l'objet d'un recours contentieux devant le Tribunal Administratif de Limoges dans un délai de 2 mois à compter de sa date de notification ou publication.
- Article 5 :** Toutes les signalisations et pré-signalisations réglementaires seront mises en place par le demandeur et sous sa responsabilité, conformément à la réglementation en vigueur.
- Article 6 :** Madame La Lieutenant de la communauté de Brigade de Gendarmerie et Monsieur le Maire, sont chargés, chacun en ce qui le concerne de l'exécution du présent arrêté.

Fait en Mairie de LA SOUTERRAINE, le onze septembre deux mille vingt-trois.

Destinataires :

- Monsieur Le Maire de La Souterraine,
- Madame La Lieutenant de la communauté de Brigade de Gendarmerie de La Souterraine,
- NOIZAT ET FILS, Monsieur NOIZAT Thierry.

Pour le maire & les.....

Adjoint(s) empêché(s)

Et par suppléance


Le.....one adjoint !

Patrice Filloux




Le Maire,

Etienne LEJEUNE

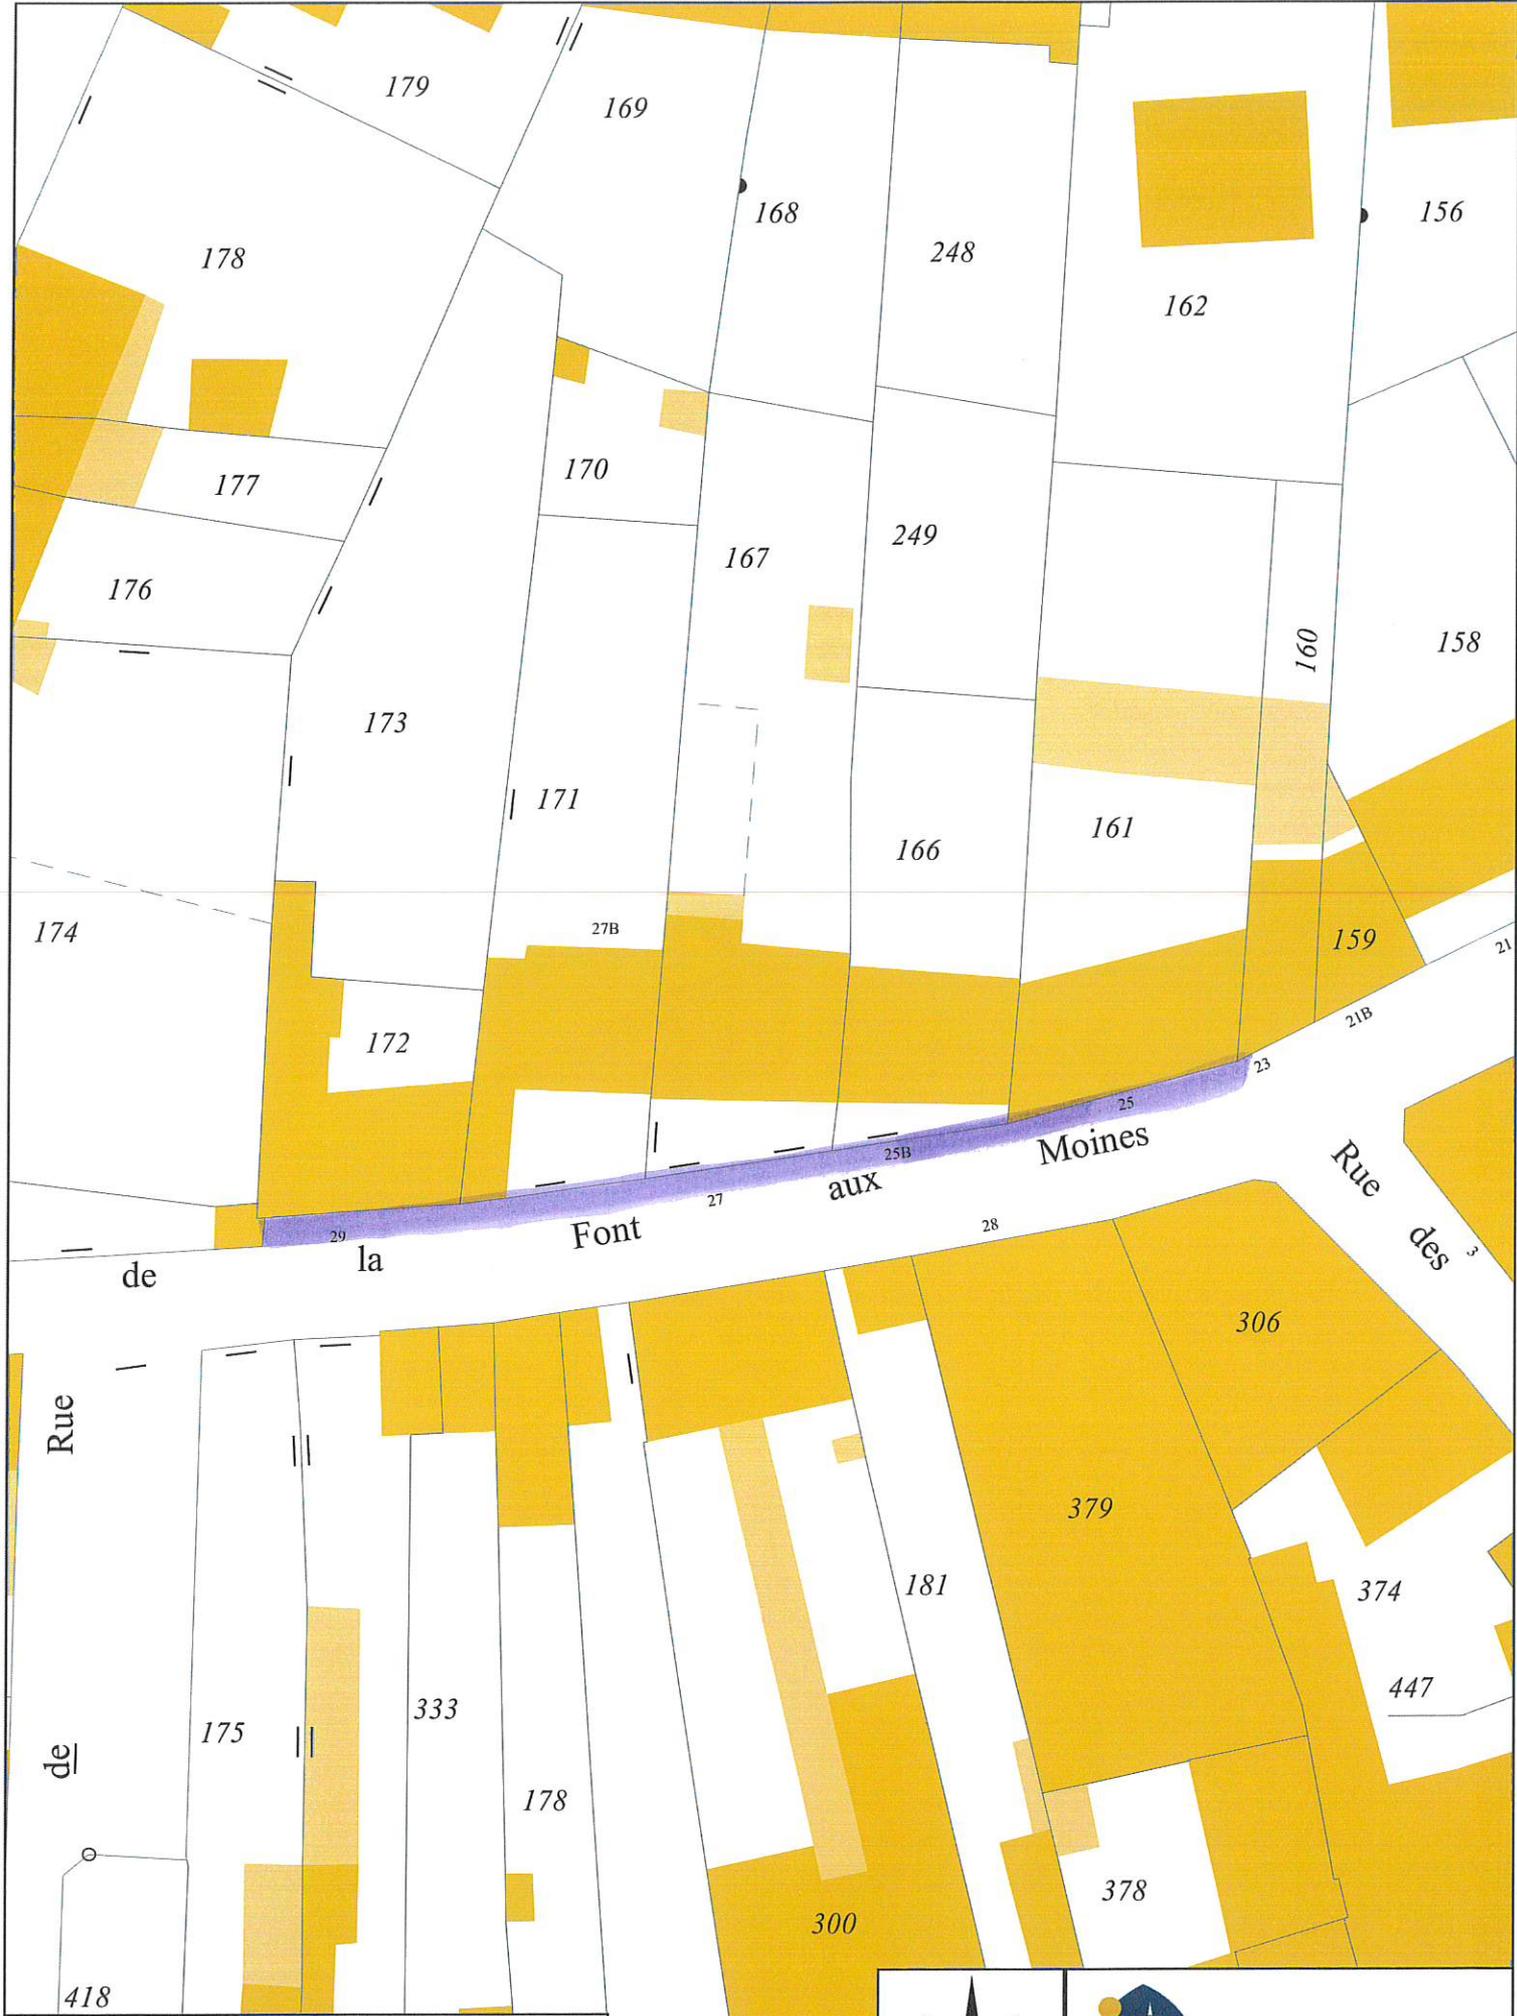

Source : Cadastre
 Plan délivré par la commune de La Souterraine
 08 / 09 / 2023
 Pour information document non contractuel

1:500

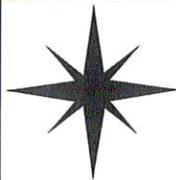

LA SOUTERRAINE
 ENGAGÉE PAR NATURE

Eau prise du charrier