



LA SOUTERRAINE
ENGAGÉE PAR NATURE

ARRÊTÉ DU MAIRE

LE MAIRE DE LA SOUTERRAINE

- VU** la loi n° 82-213 du 02 mars 1982 relative aux droits et libertés des communes, départements et des régions et complétée par les lois 82-623 du 22 juillet 1982 et 83-8 du 7 janvier 1983 ;
- VU** le Code général des collectivités territoriales et notamment les articles L2213.1 à L2213.06 relatifs aux pouvoirs de police et de la circulation des Maires ;
- VU** le Code de la Route 1^{ère} et 2^{ème} parties et notamment l'article R411-8 définissant les pouvoirs de police des Maires ;
- VU** l'instruction interministérielle sur la signalisation routière (livre1) approuvée par l'arrêté interministériel du 07 juin 1977 modifié ;
- VU** la demande présentée par Monsieur MOREAU Adrien représentant l'entreprise ALLEZ ET CIE - ZA Laschamp de Chavanat - 23000 ST FIEL, à l'effet d'obtenir l'autorisation d'effectuer des travaux de création branchement gaz, rue de la Vigne, du lundi 29 janvier 2024 à 8 h 00 au vendredi 09 février 2024 à 17 h 00.

CONSIDERANT que ces travaux ne doivent pas porter atteinte à la sécurité de la voie publique et qu'ils nécessitent la mise en place d'une réglementation de la circulation et du stationnement.

ARRETE

- Article 1 :** Les travaux décrits dans la demande susvisée sont autorisés sous réserve du respect des conditions suivantes :
- Article 2 :** Pendant toute la durée des travaux, la circulation sera interdite rue de la Vigne. Du 29 janvier 2024 à 8 h 00 au vendredi 02 février 2024 à 17 h 00, la rue du Four sera fermée en partie à la circulation et le stationnement sera interdit au droit des travaux. Une déviation sera mise en place (plan joint).
- Article 3 :** Le présent arrêté sera publié et affiché par le demandeur conformément à la réglementation en vigueur.
- Article 4 :** Le présent arrêté pourra faire l'objet d'un recours contentieux devant le Tribunal Administratif de Limoges dans un délai de 2 mois à compter de sa date de notification ou publication.
- Article 5 :** Toutes les signalisations et pré-signalisations réglementaires seront mises en place par le demandeur et sous sa responsabilité, conformément à la réglementation en vigueur.
- Article 6 :** Madame La Lieutenant de la communauté de Brigade de Gendarmerie et Monsieur le Maire, sont chargés, chacun en ce qui le concerne de l'exécution du présent arrêté.

Fait en Mairie de LA SOUTERRAINE, le vingt-trois janvier deux mille vingt-quatre.


Destinataires :

- Monsieur Le Maire de La Souterraine,
- Madame La Lieutenant de la communauté de Brigade de Gendarmerie de La Souterraine,
- ALLEZ ET CIE, Monsieur MOREAU Adrien.



Le Maire,

Etienne LEJEUNE

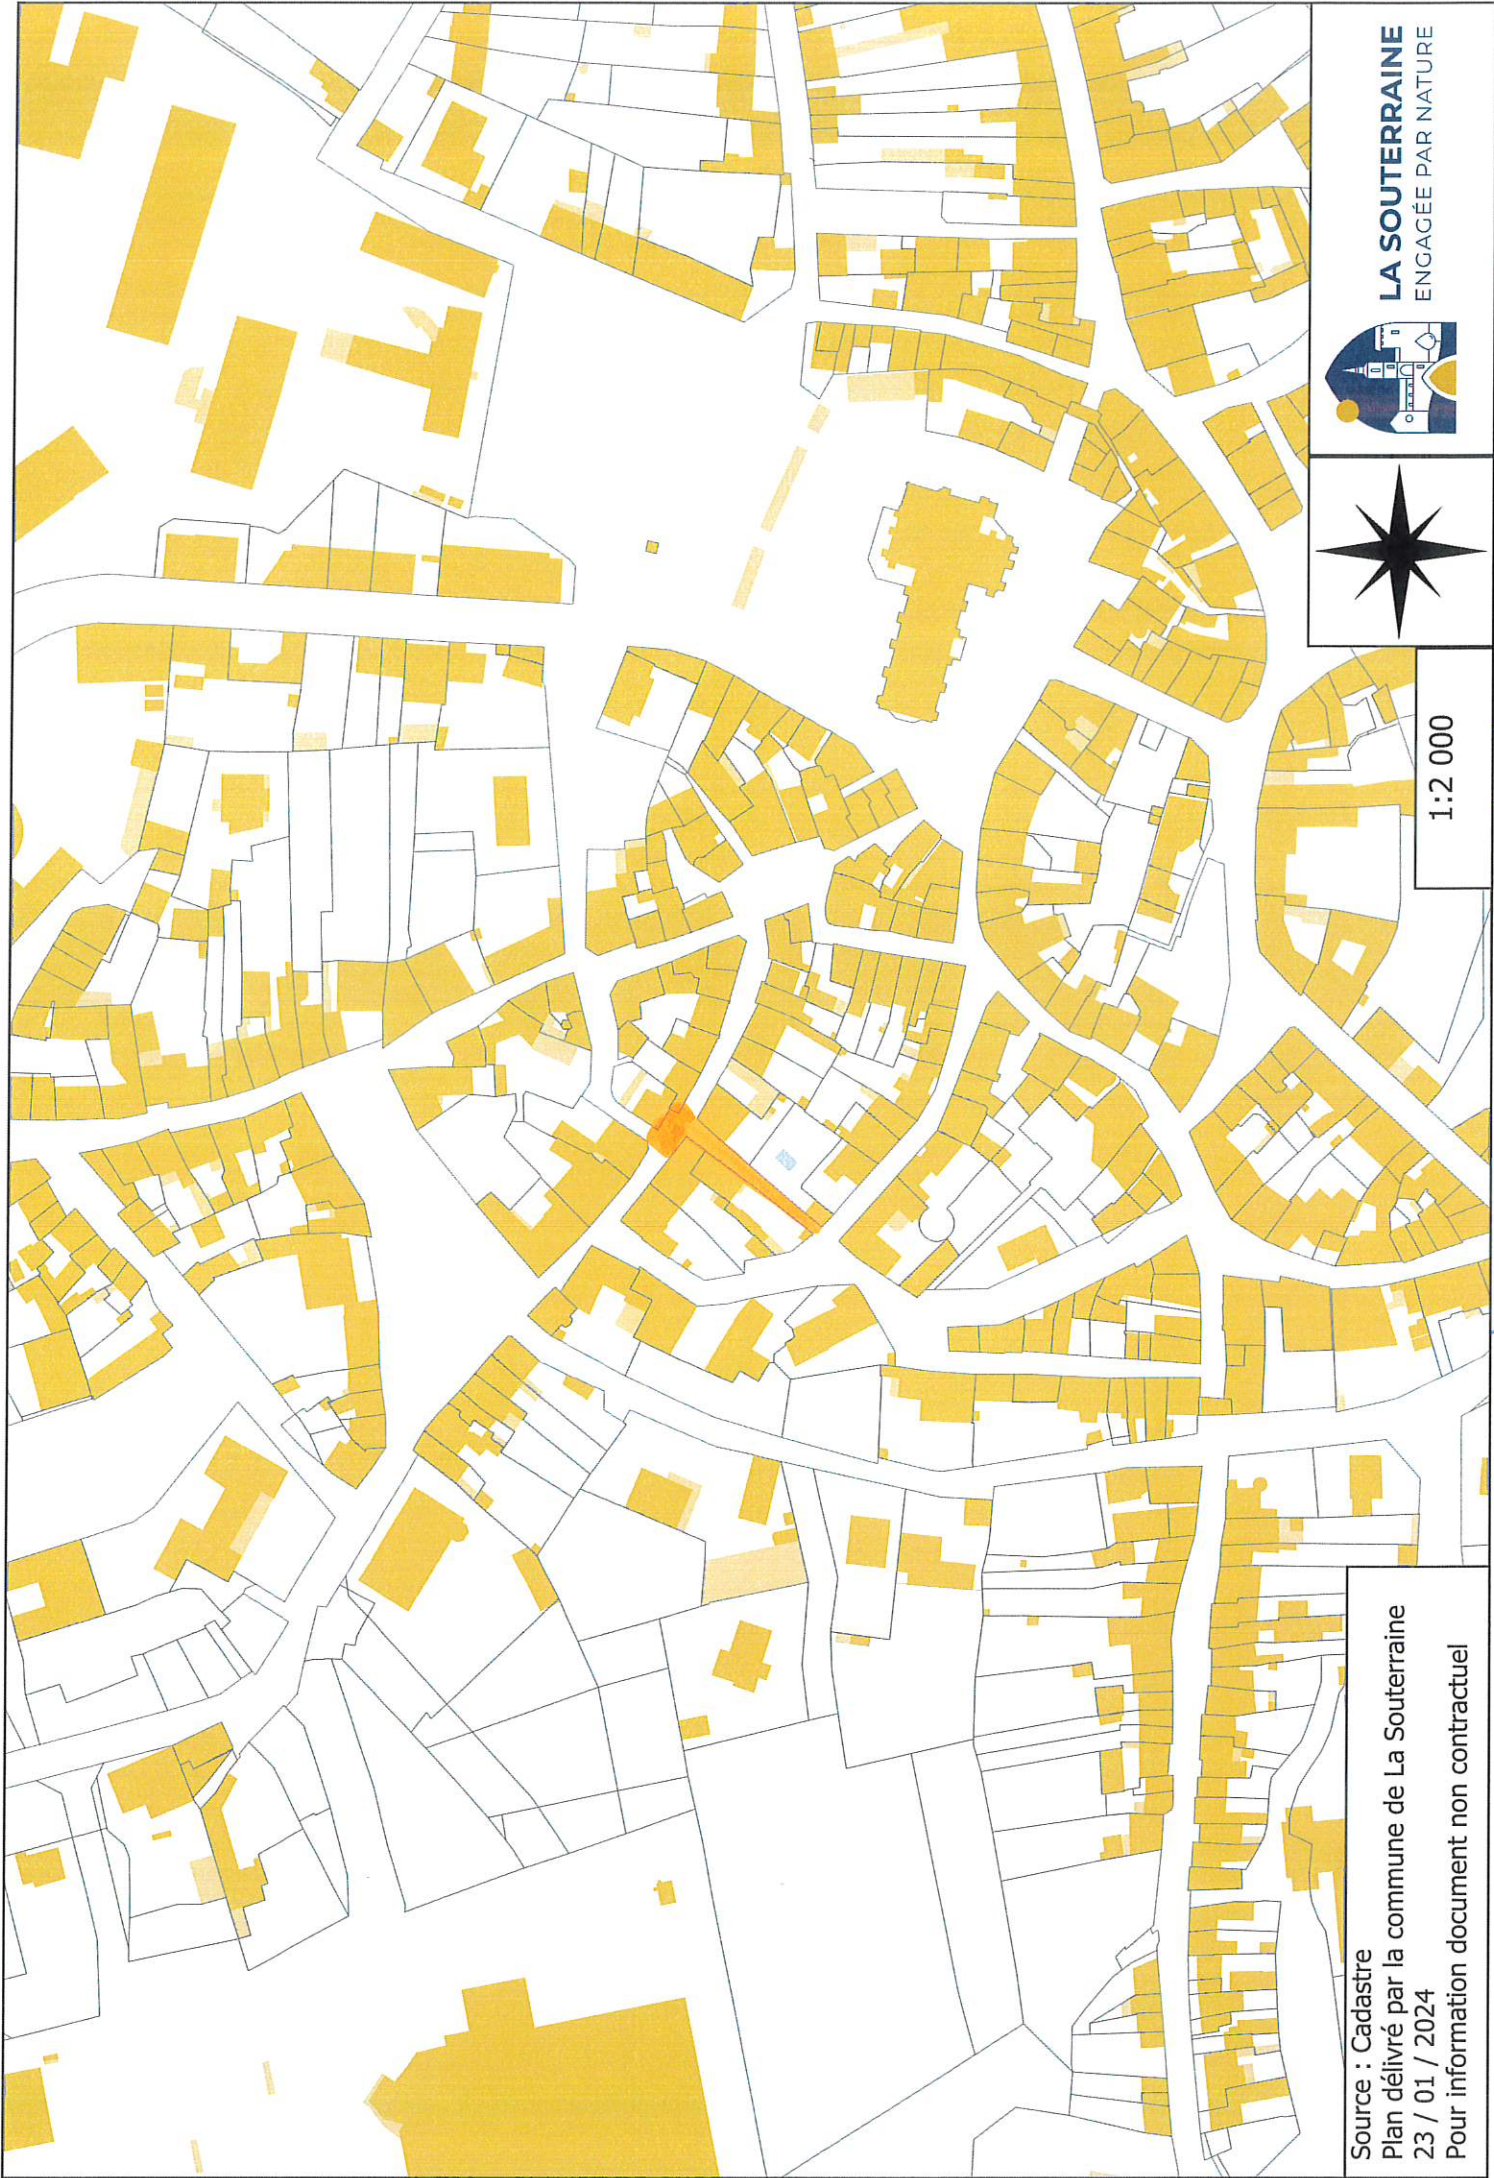

LA SOUTERRAINE
ENGAGÉE PAR NATURE



1:2 000

Source : Cadastre
Plan délivré par la commune de La Souterraine
23 / 01 / 2024
Pour information document non contractuel

 *Empis des Jiraux*  *Route barcée*