



LA SOUTERRAINE
ENGAGÉE PAR NATURE

ARRÊTÉ DU MAIRE

LE MAIRE DE LA SOUTERRAINE

- VU** la loi n° 82-213 du 02 mars 1982 relative aux droits et libertés des communes, départements et des régions et complétée par les lois 82-623 du 22 juillet 1982 et 83-8 du 7 janvier 1983 ;
- VU** le Code général des collectivités territoriales et notamment les articles L2213.1 à L2213.06 relatifs aux pouvoirs de police et de la circulation des Maires ;
- VU** le Code de la Route 1^{ère} et 2^{ème} parties et notamment l'article R411-8 définissant les pouvoirs de police des Maires ;
- VU** l'instruction interministérielle sur la signalisation routière (livre1) approuvée par l'arrêté interministériel du 07 juin 1977 modifié ;
- VU** la demande présentée par Monsieur GRALL Julien, Chargé des relations avec les Collectivités Territoriales et les Elus Locaux - 18 Quai du Point du Jour - 92100 BOULOGNE BILLANCOURT, à l'effet d'obtenir l'autorisation de réglementer le stationnement sur une partie du boulevard Mestadier, afin de déplacer un digitruck, le lundi 07 octobre 2024 de 7 h 00 à 10 h 00.

CONSIDERANT que ce déplacement de digitruck ne doit pas porter atteinte à la sécurité de la voie publique et qu'il nécessite la mise en place d'une réglementation de stationnement.

ARRETE

- Article 1 :** Le déplacement du digitruck décrit dans la demande susvisée est autorisé sous réserve du respect des conditions suivantes :
- Article 2 :** Pendant la durée indiquée, le stationnement sera interdit sur une partie du boulevard Mestadier afin de faciliter la sortie du digitruck de la place d'Armes (cf. plan ci-joint).
- Article 3 :** La mise en place et la maintenance de la signalisation sont à la charge et sous la responsabilité du demandeur. Ce dernier devra impérativement mettre en place 24 h au préalable un avis d'interdiction de stationner.
- Article 4 :** Le présent arrêté pourra faire l'objet d'un recours contentieux devant le Tribunal Administratif de Limoges dans un délai de 2 mois à compter de sa date de notification ou publication.
- Article 5 :** Toutes les signalisations et pré-signalisations réglementaires seront mises en place par le demandeur et sous sa responsabilité, conformément à la réglementation en vigueur.
- Article 6 :** Madame la lieutenant de la Communauté de Brigade de Gendarmerie et Monsieur Le Maire, sont chargés, chacun en ce qui le concerne de l'exécution du présent arrêté.

Fait en Mairie de LA SOUTERRAINE, le vingt-quatre septembre deux mille vingt-quatre.


Destinataires :

- Monsieur Le Maire de La Souterraine,
- Madame La Lieutenant de la communauté de Brigade de Gendarmerie de La Souterraine,
- Monsieur GRALL Julien.



Le Maire,

Etienne LEJEUNE

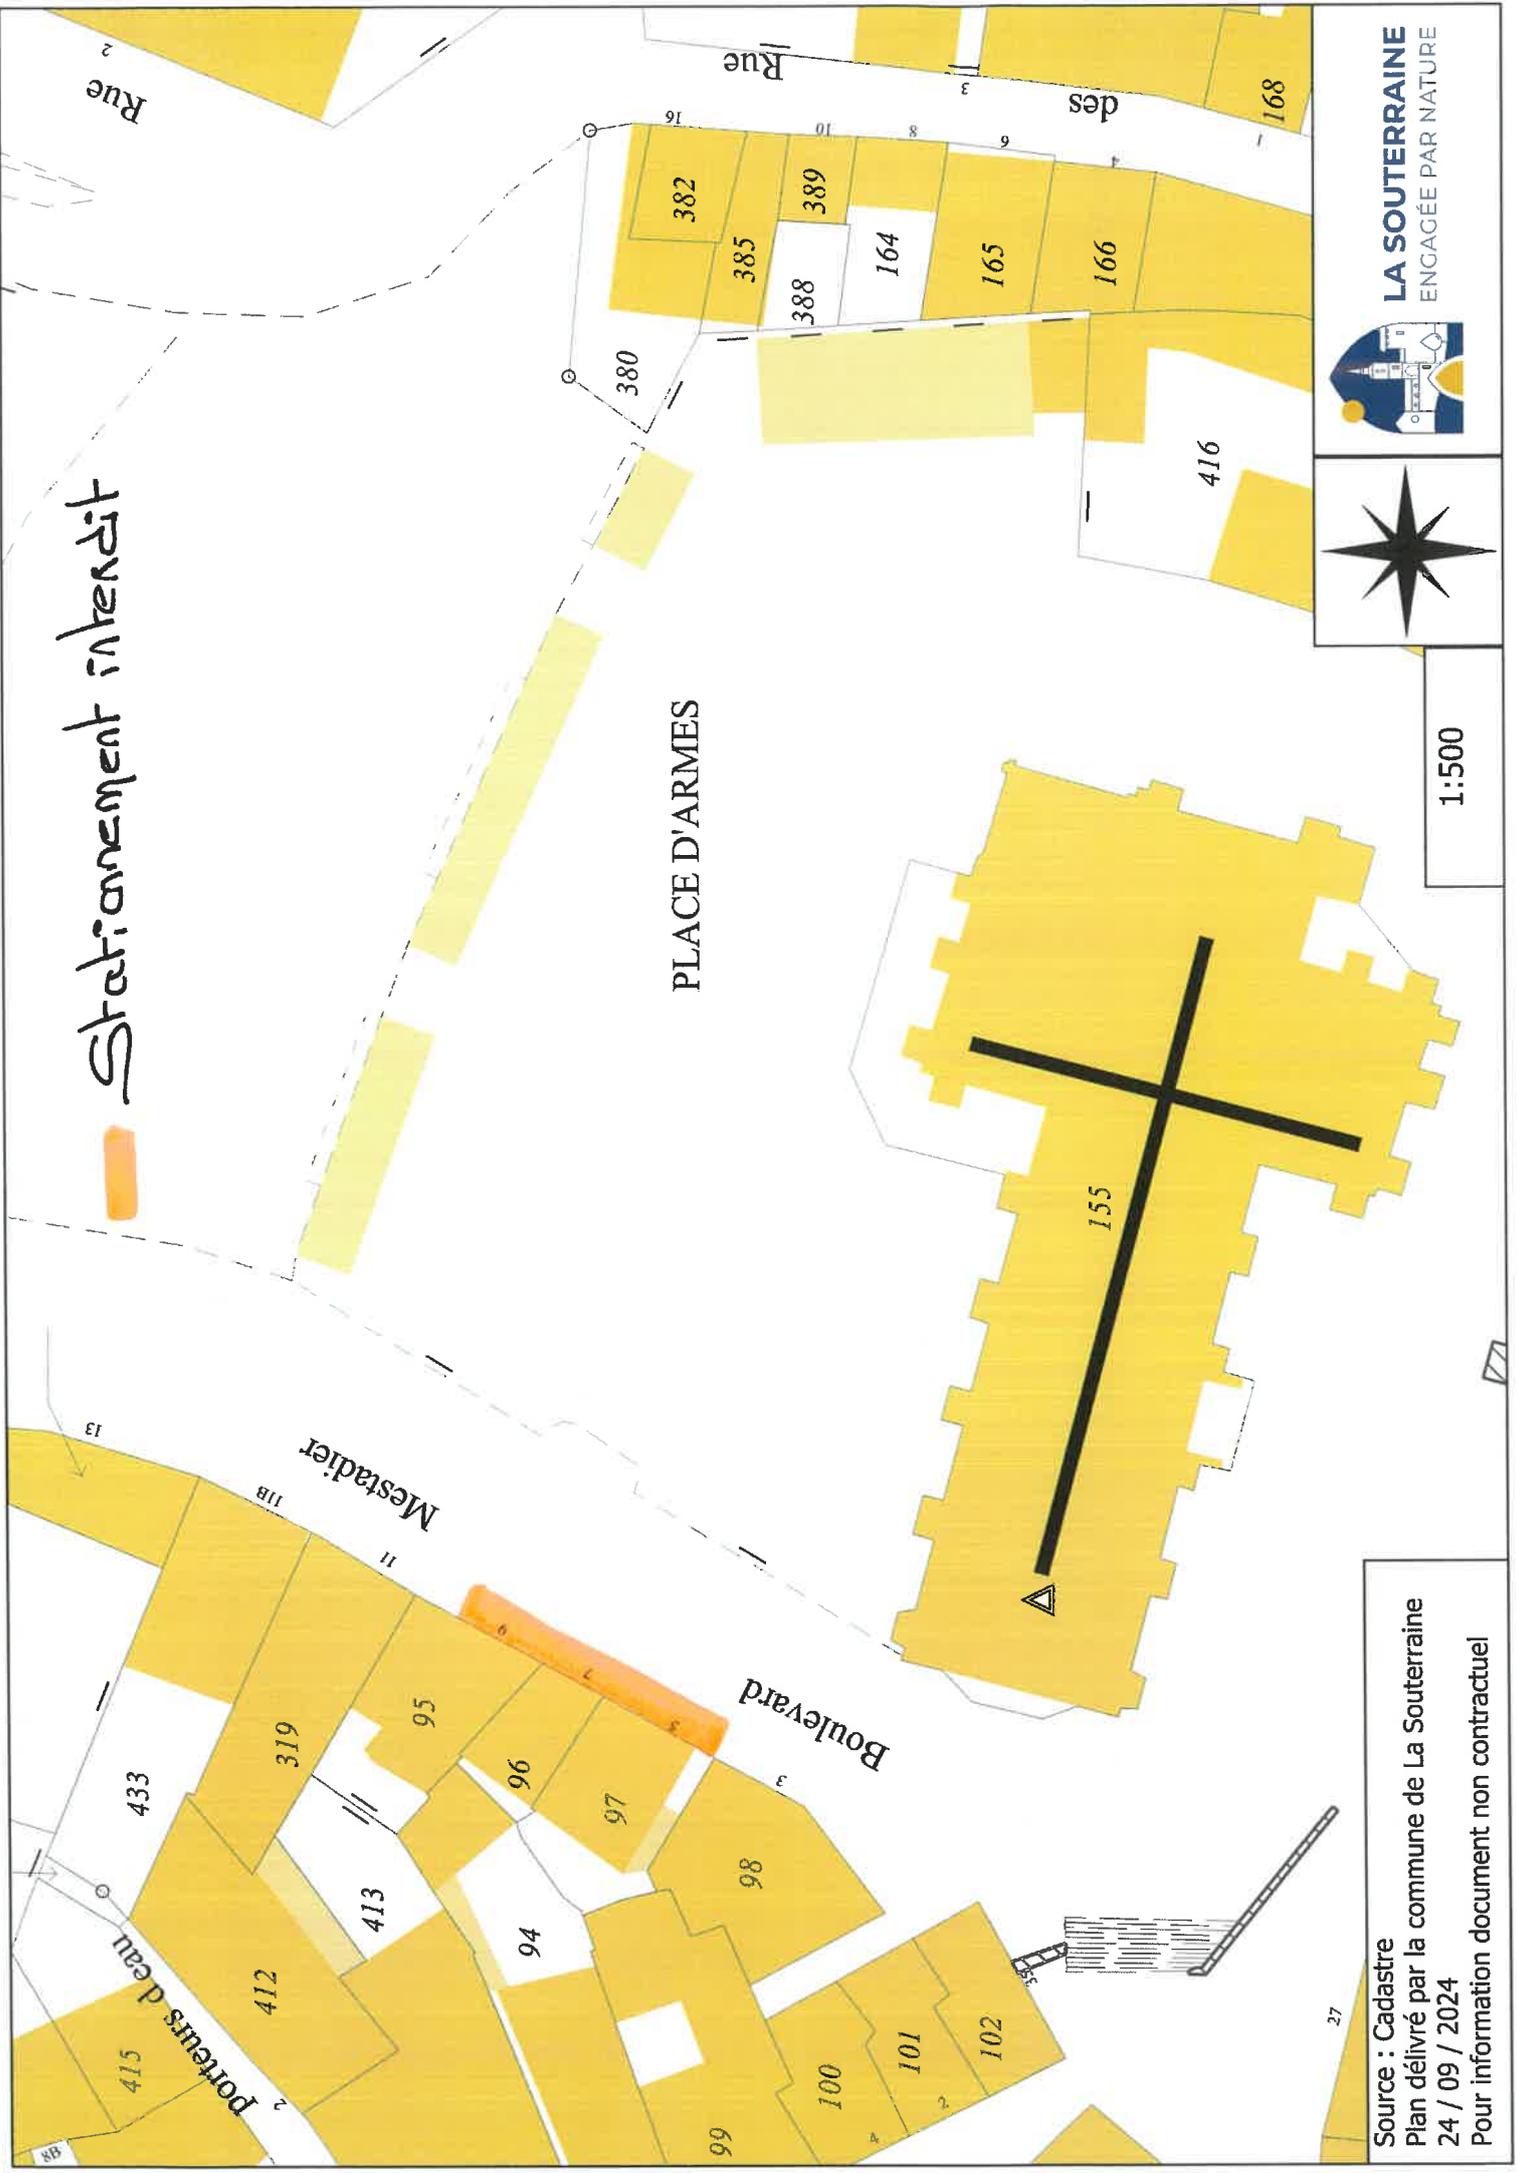

Stationnement interdit



PLACE D'ARMES



1:500



LA SOUTERRAINE
ENGAGÉE PAR NATURE

Source : Cadastre
Plan délivré par la commune de La Souterraine
24 / 09 / 2024
Pour information document non contractuel