



LA SOUTERRAINE
ENGAGÉE PAR NATURE

ARRÊTÉ DU MAIRE

LE MAIRE DE LA SOUTERRAINE

- VU** la loi n° 82-213 du 02 mars 1982 relative aux droits et libertés des communes, départements et des régions et complétée par les lois 82-623 du 22 juillet 1982 et 83-8 du 7 janvier 1983 ;
- VU** le Code général des collectivités territoriales et notamment les articles L2213.1 à L2213.06 relatifs aux pouvoirs de police et de la circulation des Maires ;
- VU** le Code de la Route 1^{ère} et 2^{ème} parties et notamment l'article R411-8 définissant les pouvoirs de police des Maires ;
- VU** l'instruction interministérielle sur la signalisation routière (livre1) approuvée par l'arrêté interministériel du 07 juin 1977 modifié ;
- VU** la demande présentée par la SAS TOTI Rocco et Fils - 11 bis rue des Verdiers - La Chenedière 23300 SAINT AGNANT DE VERSILLAT à l'effet d'obtenir l'autorisation d'effectuer des travaux de remplacement de gouttières, 2 rue de la Rampe, le lundi 14 octobre 2024 de 8 h 00 à 17 h 00.

CONSIDERANT que ces travaux ne doivent pas porter atteinte à la sécurité de la voie publique et qu'ils nécessitent la mise en place d'une réglementation du stationnement et de la circulation.

ARRETE

- Article 1 :** Les travaux décrits dans la demande susvisée sont autorisés sous réserve du respect des conditions suivantes :
- Article 2 :** La circulation sera interdite rue de la Rampe et le stationnement sera interdit au droit des travaux. La circulation se fera selon le plan ci-joint.
- Article 3 :** Le présent arrêté sera publié et affiché par le demandeur conformément à la réglementation en vigueur.
- Article 4 :** Le présent arrêté pourra faire l'objet d'un recours contentieux devant le Tribunal Administratif de Limoges dans un délai de 2 mois à compter de sa date de notification ou publication.
- Article 5 :** Toutes les signalisations et pré-signalisations réglementaires seront mises en place par le demandeur et sous sa responsabilité, conformément à la réglementation en vigueur.
- Article 6 :** Madame La Lieutenant de la communauté de Brigade de Gendarmerie et Monsieur le Maire, sont chargés, chacun en ce qui le concerne de l'exécution du présent arrêté.

Fait en Mairie de LA SOUTERRAINE, le deux octobre deux mille vingt-quatre.


Destinataires :

- *Monsieur Le Maire de La Souterraine,*
- *Madame La Lieutenant de la communauté de Brigade de Gendarmerie de La Souterraine,*
- *TOTI Rocco et Fils.*



Le Maire,

Etienne LEJEUNE

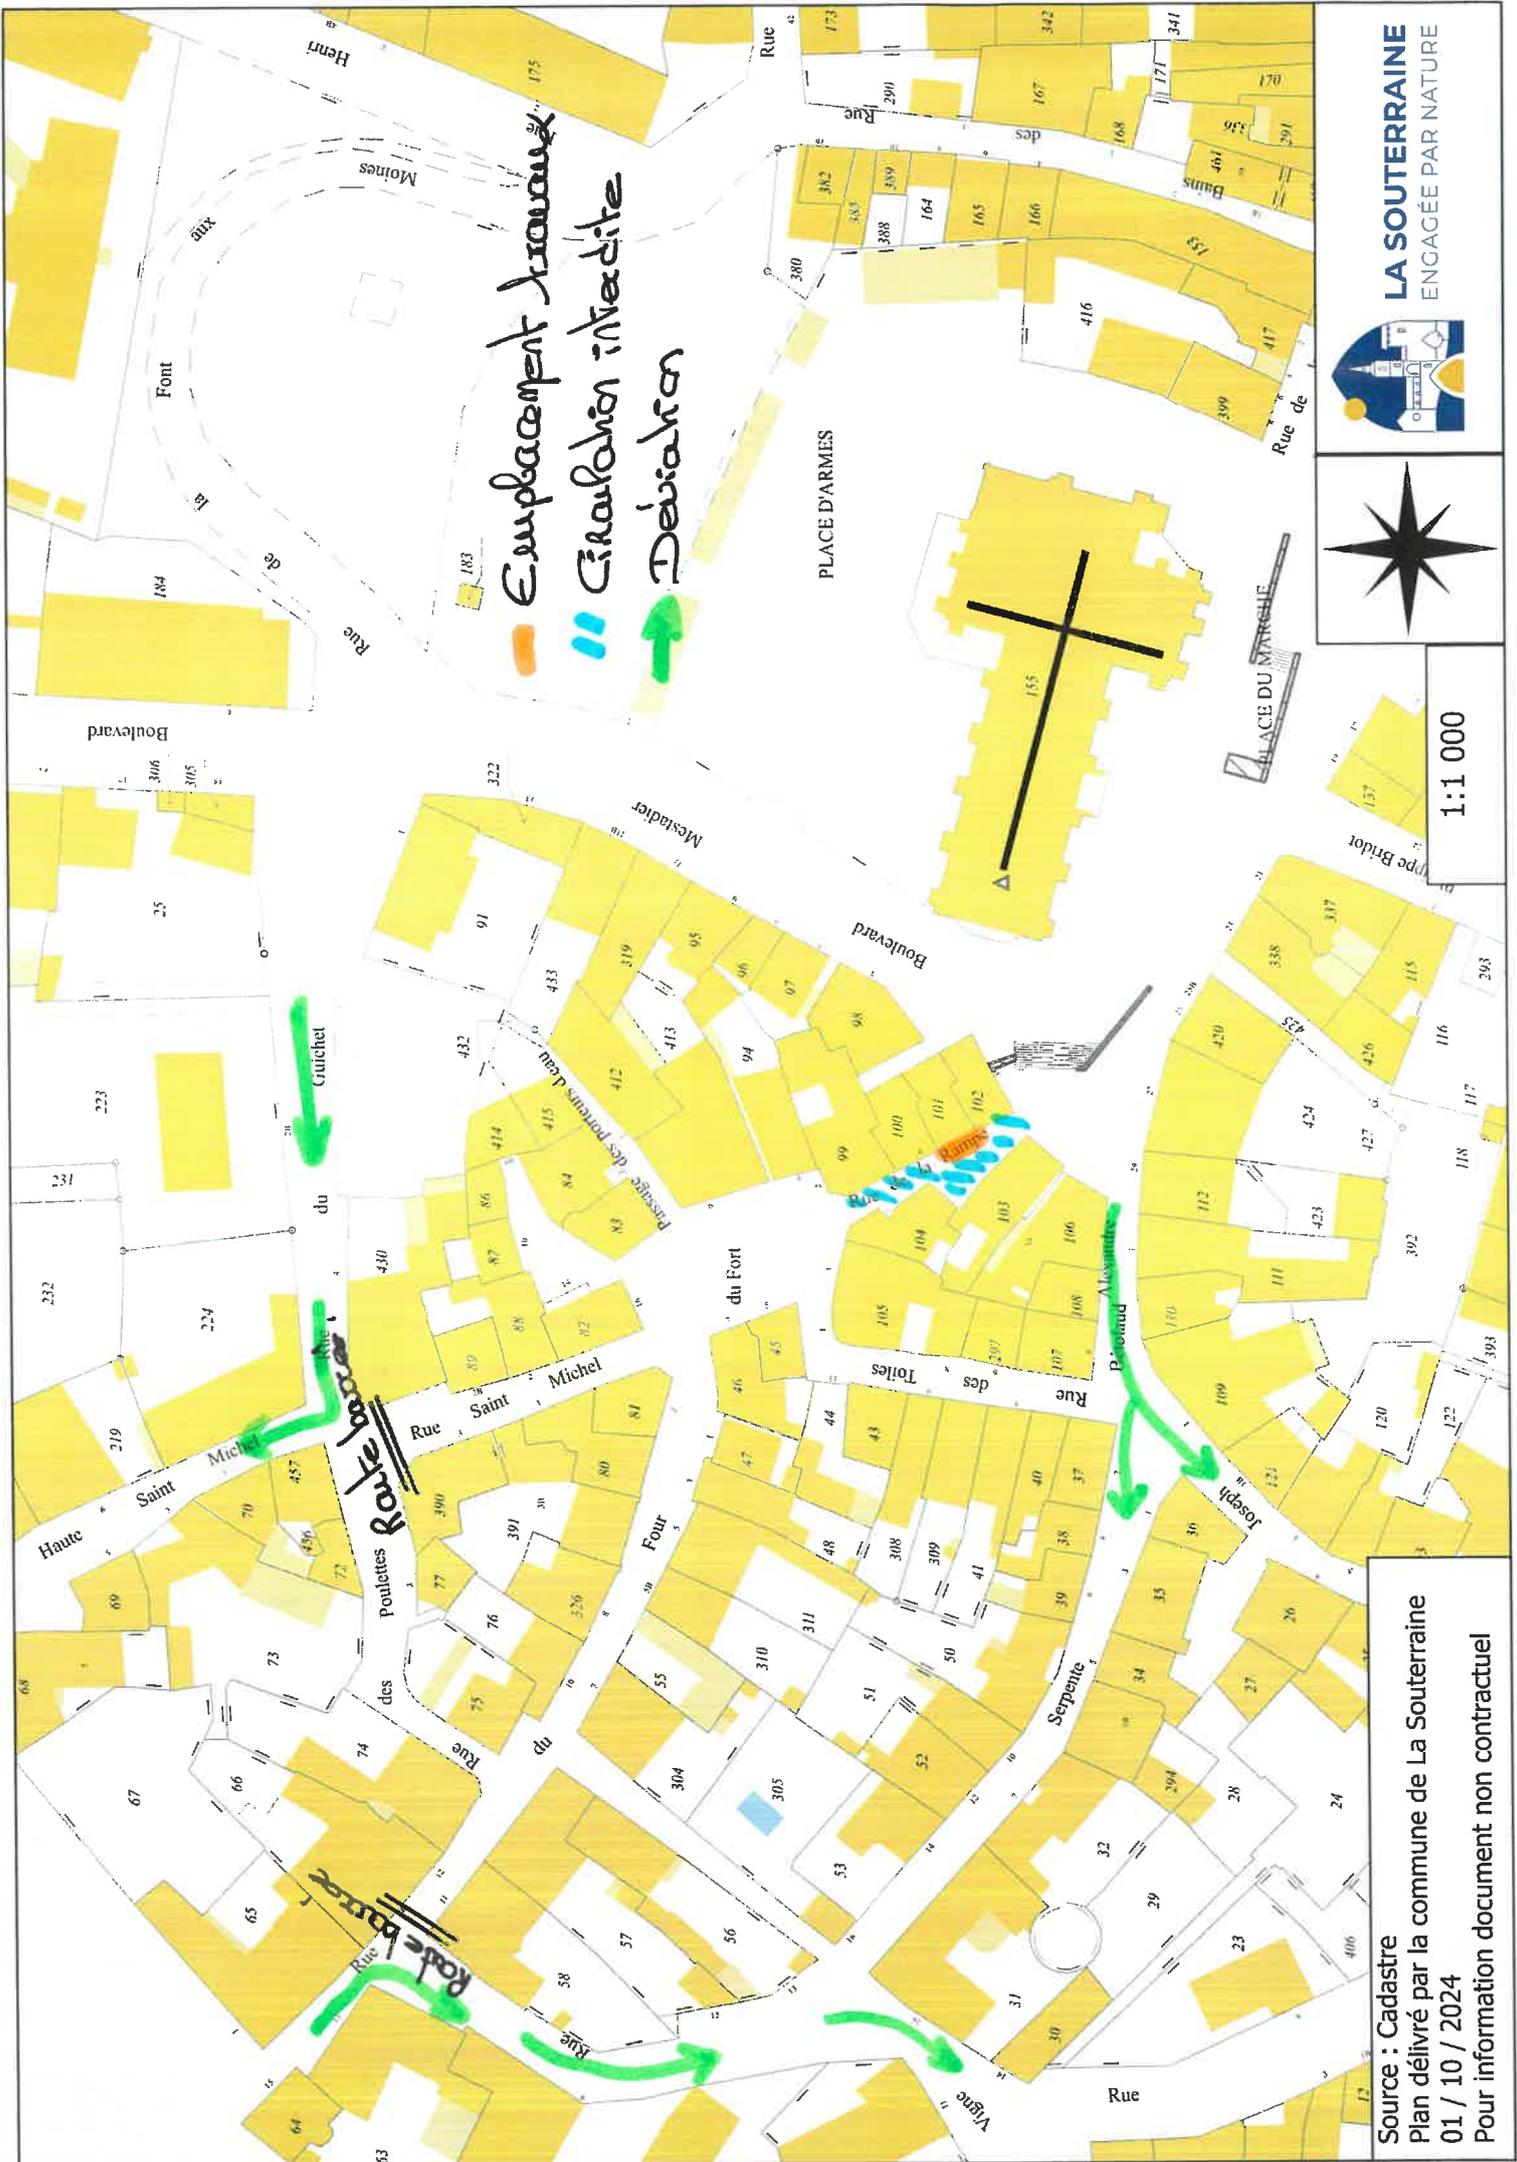

Emplacement travaux
 Circulation interdite
 Déviation



1:1 000



LA SOUTERRAINE
 ENGAGÉE PAR NATURE

Source : Cadastre
 Plan délivré par la commune de La Souterraine
 01 / 10 / 2024
 Pour information document non contractuel